



PARTICOLARE "A"
Scala 1:25

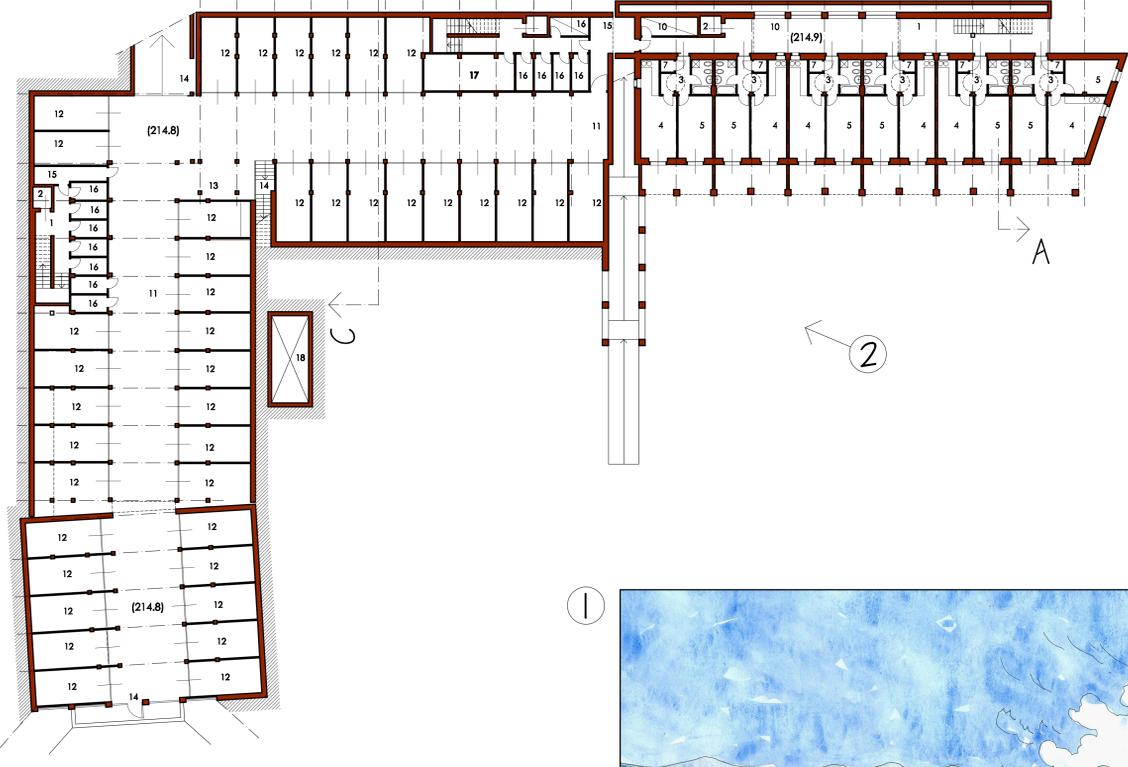


- LEGENDA
- 1 PIATTAFORMA DISTRIBUZIONE
 - 2 DEPOSITO CARROZZINE / VANO PREDISPOSIZIONE ASCENSORE
 - 3 INGRESSO
 - 4 SOGGIORNO
 - 5 CUCINA
 - 6 CAMERA
 - 7 RIPOSTIGLIO
 - 8 LOGGIA APERTA
 - 9 LOGGIA VETRATA
 - 10 VANO TECNICO
 - 11 AREA DI MANOVRA
 - 12 BOX AUTO
 - 13 DEPOSITO BICICLETTE
 - 14 USCITA DI EMERGENZA
 - 15 FILTRO A PROVA DI FUMO
 - 16 CANTINA/ DEPOSITO
 - 17 LOCALE LAVANDERIA COMUNE
 - 18 VASCA INTERRATA DI RACCOLTA ACQUE METEORICHE PER USO IRRIGUO
 - ROTAZIONE 360° SEDIA A RUOTE

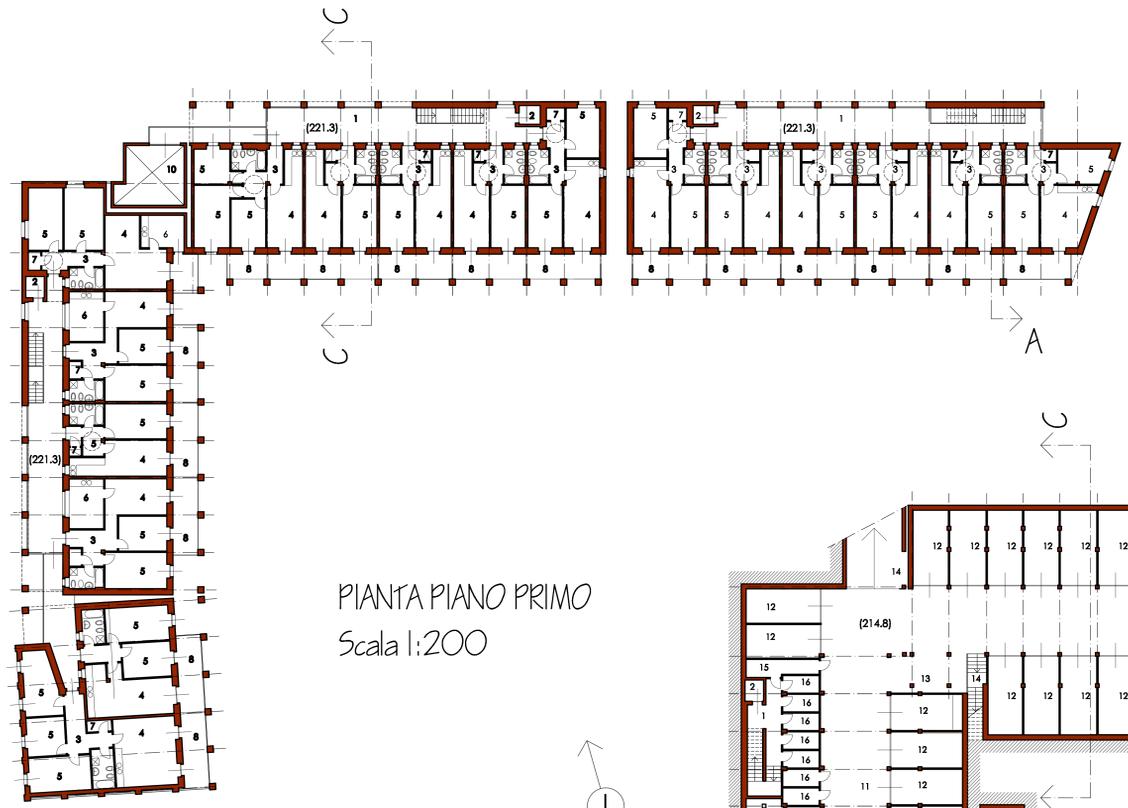

PROSPETTO SUD
Scala 1:200



SEZIONE C/ C - PROSPETTO SUD
Scala 1:200

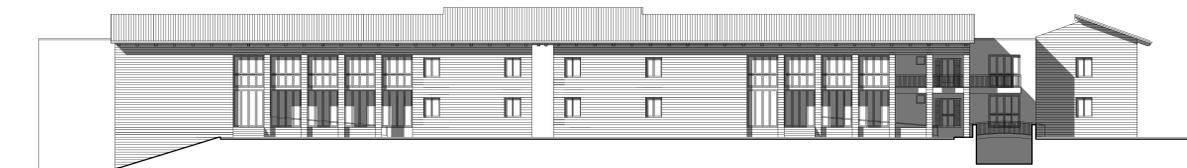

PROSPETTO NORD
Scala 1:200



PROSPETTO OVEST
Scala 1:200

